

^{Krautgarten}
..... Änderung des Bebauungsplanes im vereinfachten Verfahren
Nr. für das Gebiet: "Im Krautgarten und Viehweidteilen"
in Unterschöneberg, gem. § 13 BBauG


hier Teilgebiet: An der Violauer Straße

a) Planzeichnung zum Geltungsbereich der Änderung

Die sonstigen zeichnerischen Festsetzungen in den genehmigten Fassungen bleiben unberührt.

Welden, den 05.05.81


Benedikt Weldishofer
Bauingenieur BAB
8901 Welden
Marktplatz 8, Tel. 03293/240

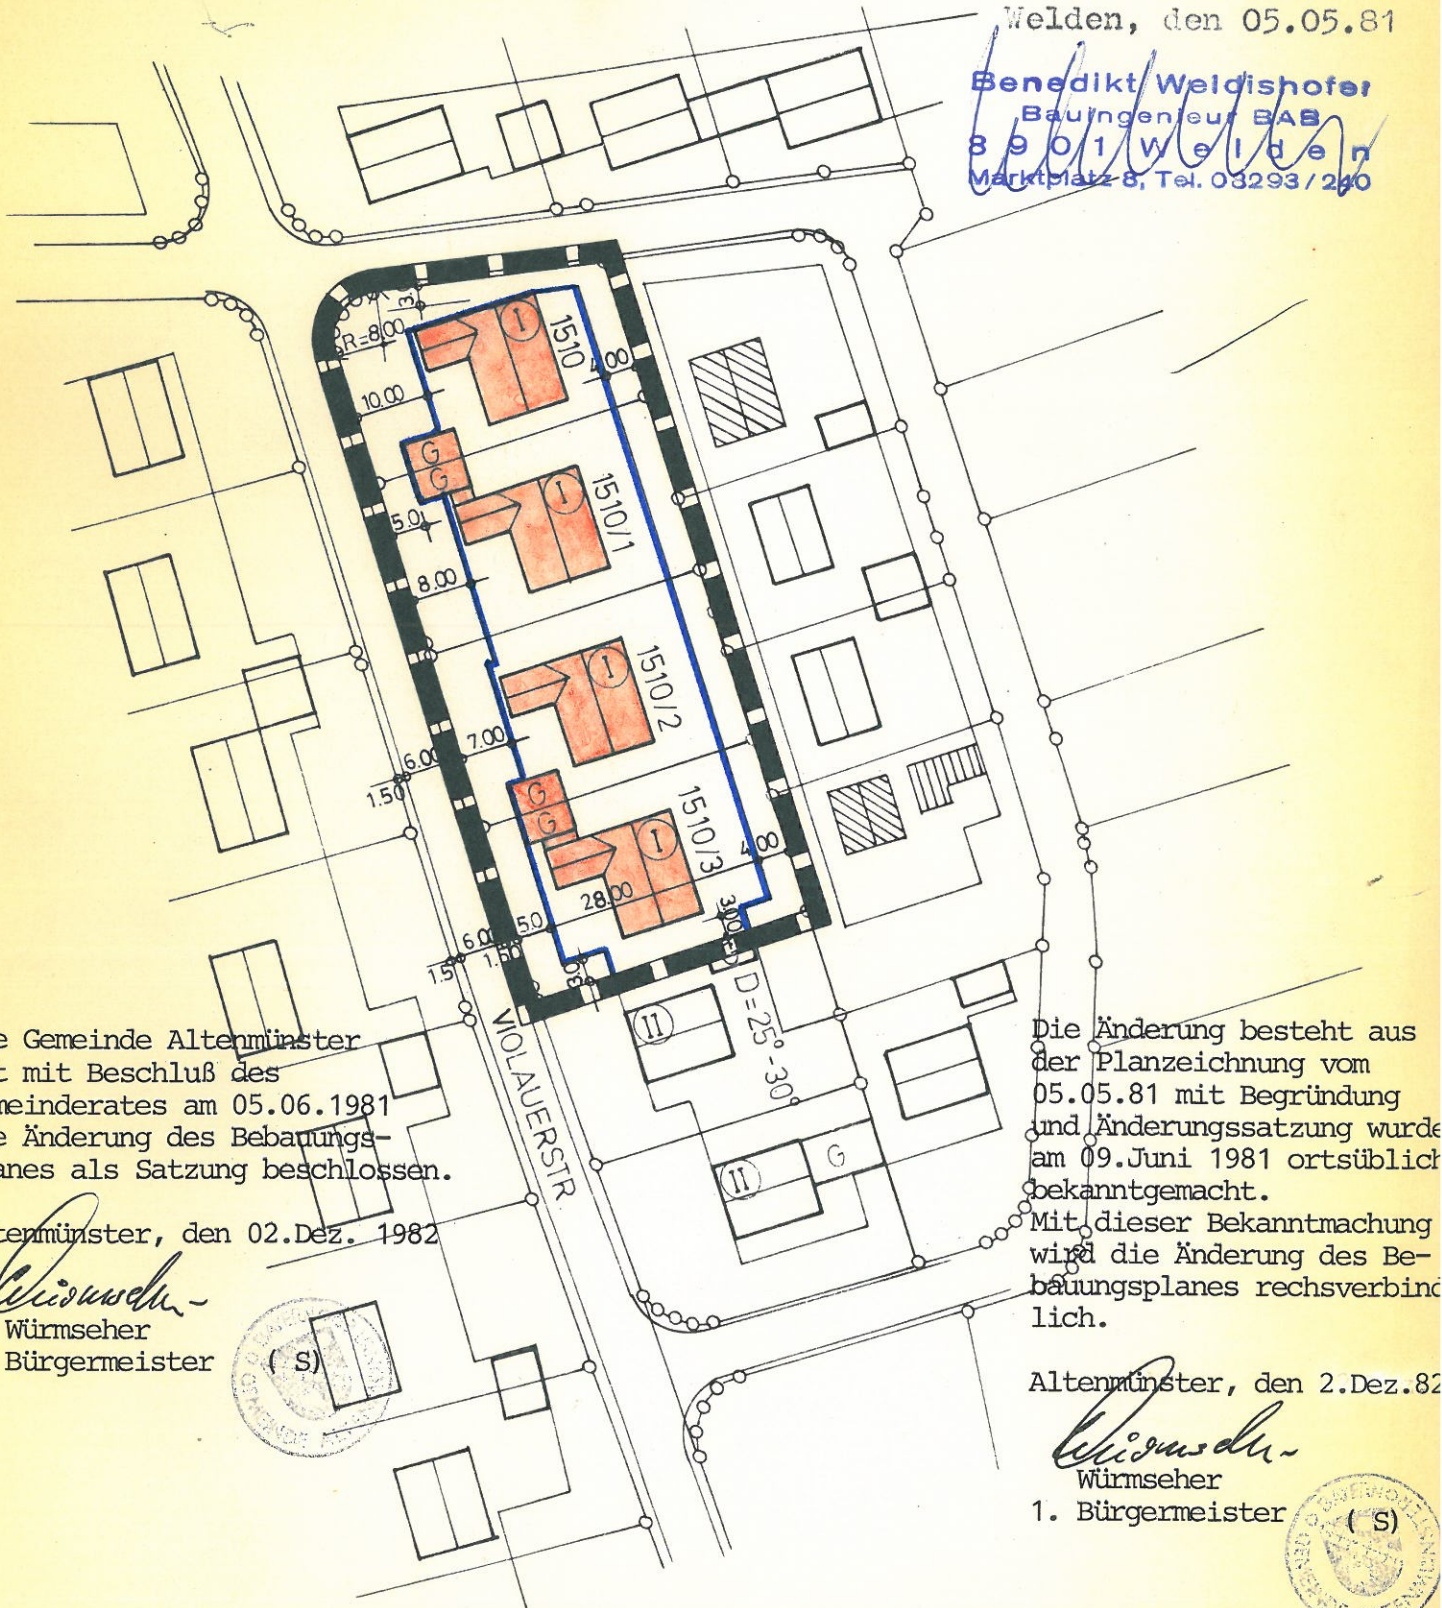

Die Gemeinde Altenmünster
hat mit Beschluß des
Gemeinderates am 05.06.1981
die Änderung des Bebauungs-
planes als Satzung beschlossen.

Altenmünster, den 02. Dez. 1982

Würmseher
Würmseher
1. Bürgermeister

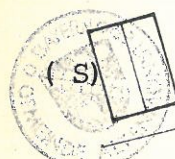

Die Änderung besteht aus
der Planzeichnung vom
05.05.81 mit Begründung
und Änderungssatzung wurde
am 09. Juni 1981 ortsüblich
bekanntgemacht.

Mit dieser Bekanntmachung
wird die Änderung des Be-
bauungsplanes rechtsverbind-
lich.

Altenmünster, den 2. Dez. 82

Würmseher
Würmseher
1. Bürgermeister



b) Zeichenerklärung: Für die Festsetzungen
Grenze des Geltungsbereiches der *A.*: Änderung.

1 Änderung des Bebauungsplanes im vereinfachten Verfahren gem. § 13 BBauG für das Gebiet: Unterschöneberg "Krautgarten"

hier Teilgebiet: Fl.Nr. 1510, 1510/1, 1510/2 u. 1510/3

Die Gemeinde Altenmünster erläßt auf Grund der §§ 2, Abs. 1 u. 6, 10 u. 13 des Bundesbaugesetzes (BBauG) in der Fassung der Bekanntmachung vom 18. August 1976 (BGBl. IS. 2256), des Art. 107 der Bayerischen Bauordnung (BayBO) und des Art. 23 der Gemeindeordnung für den Freistaat Bayern in den geltenden Fassungen folgende

S a t z u n g

§ 1

Der vom Landratsamt Wertingen mit Bescheid vom 15.05.1972 Nr. II/5-610 genehmigte und am 18.05.1972 in Kraft getretene Bebauungsplan für das oben bezeichnete Gebiet, wird gemäß der dieser Satzung zugrundeliegenden Planzeichnung des Architekturbüros Weldishofer vom 05.05.1981 geändert.

Die sonstigen zeichnerischen und textlichen Festsetzungen des Bebauungsplanes bleiben unverändert.

§ 2

Die Änderung des Bebauungsplanes wird mit der Bekanntmachung gemäß § 12 Satz 3 BBauG rechtsverbindlich.

Altenmünster, den 09. Juni 1981



Würmseher

1. Bürgermeister

